


# 計 画 工 程 表

作成日 令和 3年 1月 12日

発注者	新潟市	工事名	坂井輪排水区上坂井分区枝線481~485下水道工事	工事期間	自 令和 2年12月22日	受注者	株式会社 原組
工事番号	令和 2年度 西下第 119号	工事場所	新潟市西区 五十嵐東1丁目 地内		至 令和 4年 1月 7日 382日間	作成者	角田 吉信

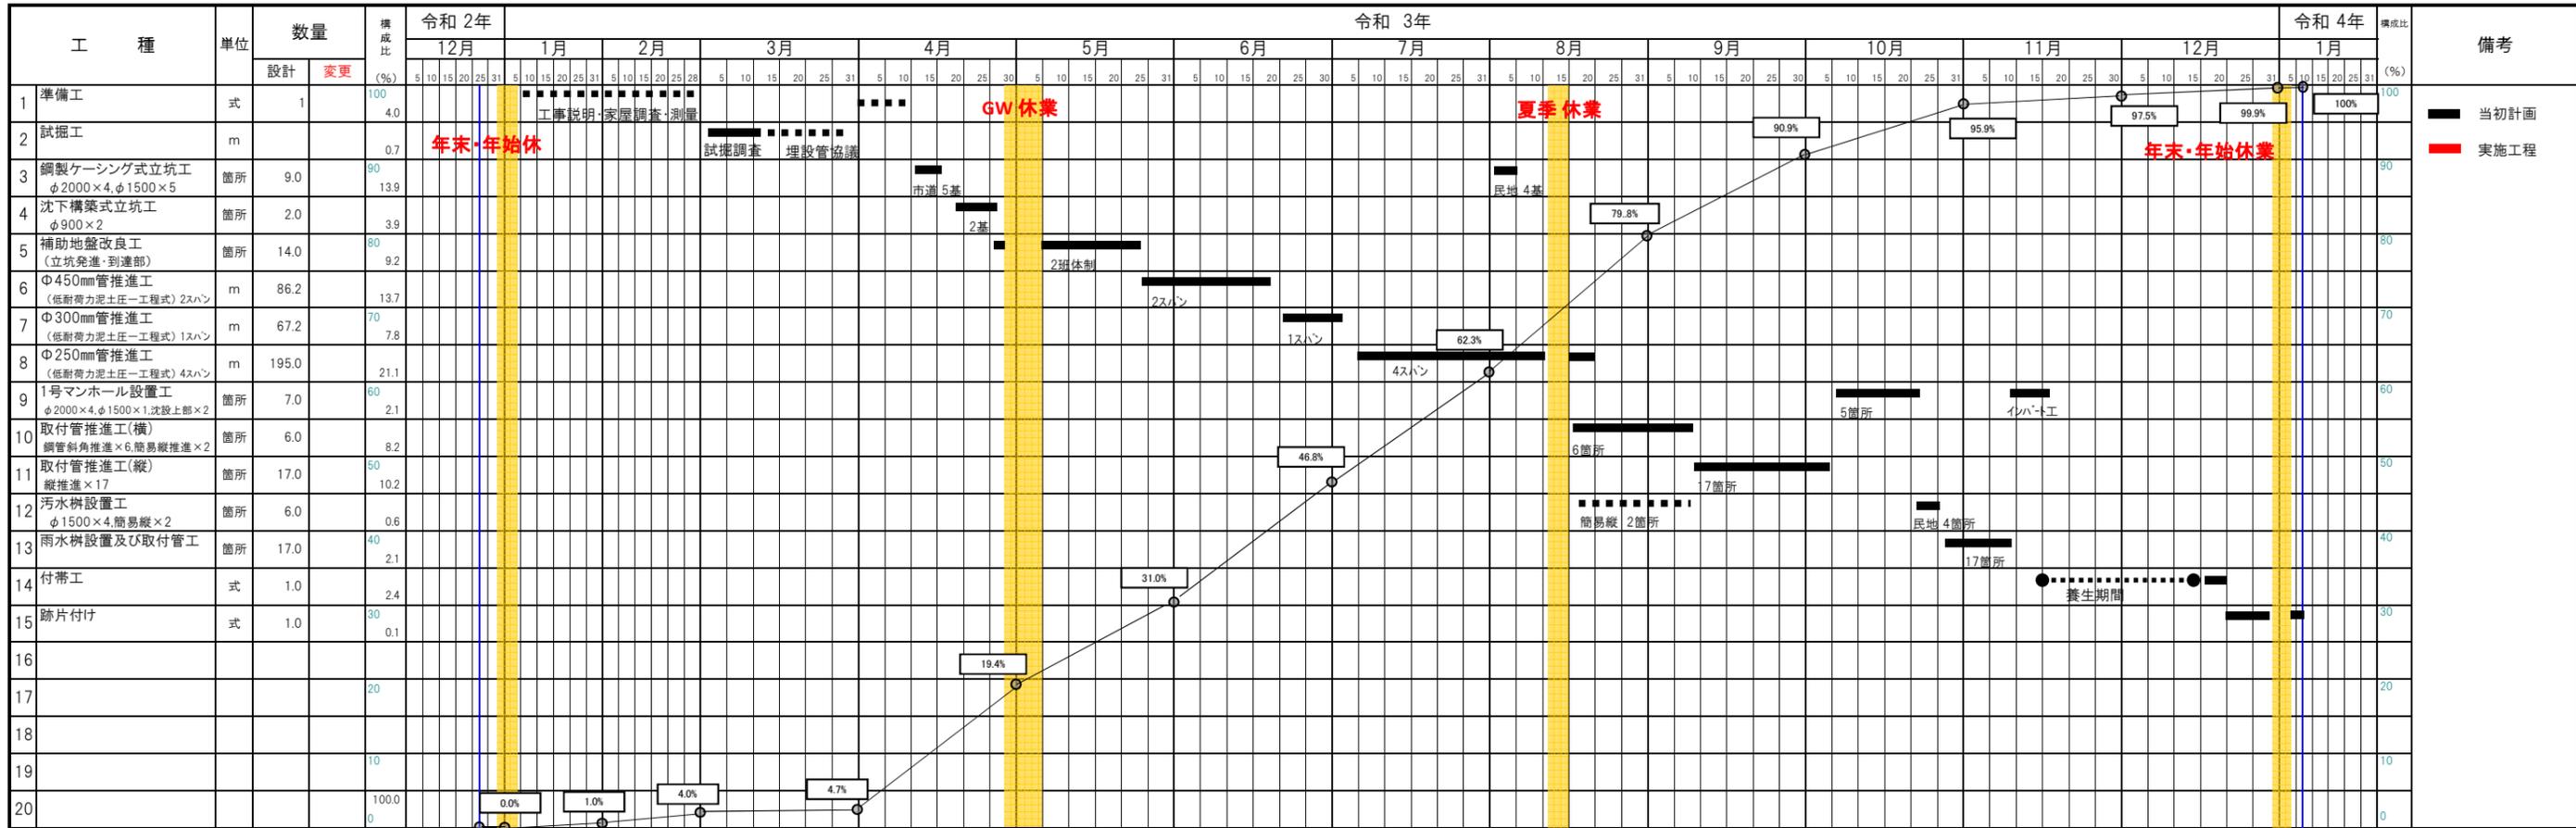

機 械 名 称	規 格	台
バックホウ(クレーン仕様)	0.1~0.25m <sup>3</sup>	1
バックホウ(テレスコピック)	0.25m <sup>3</sup>	1
Lモ-ル 立坑構築機(ケーシング)	LMV2000	1
バックホウ	0.45m <sup>3</sup>	1
ダンプトラック	4t積	2
ダンプトラック	2t積	1
ダンプトラック	10t積	1
ユニック車	2.96t吊	1
振動ローラー	4t級	1
ホイールクレーン	16~25t吊	1
発電機	25~45KVA	1

立会・品質管理予定等	材料確認	ケーシング・沈設立坑	薬液注入材:入荷・空体
	段階確認		注入サイクル・注入効果確認 推進中:基準高・中心線偏位
	施工状況把握		推進中:施工状況・土質確認
	品質管理	試掘採取土:土質試験	現場密度試験
			舗装本復旧

記 事